


(株)マイスター セミナー会場 A K-52

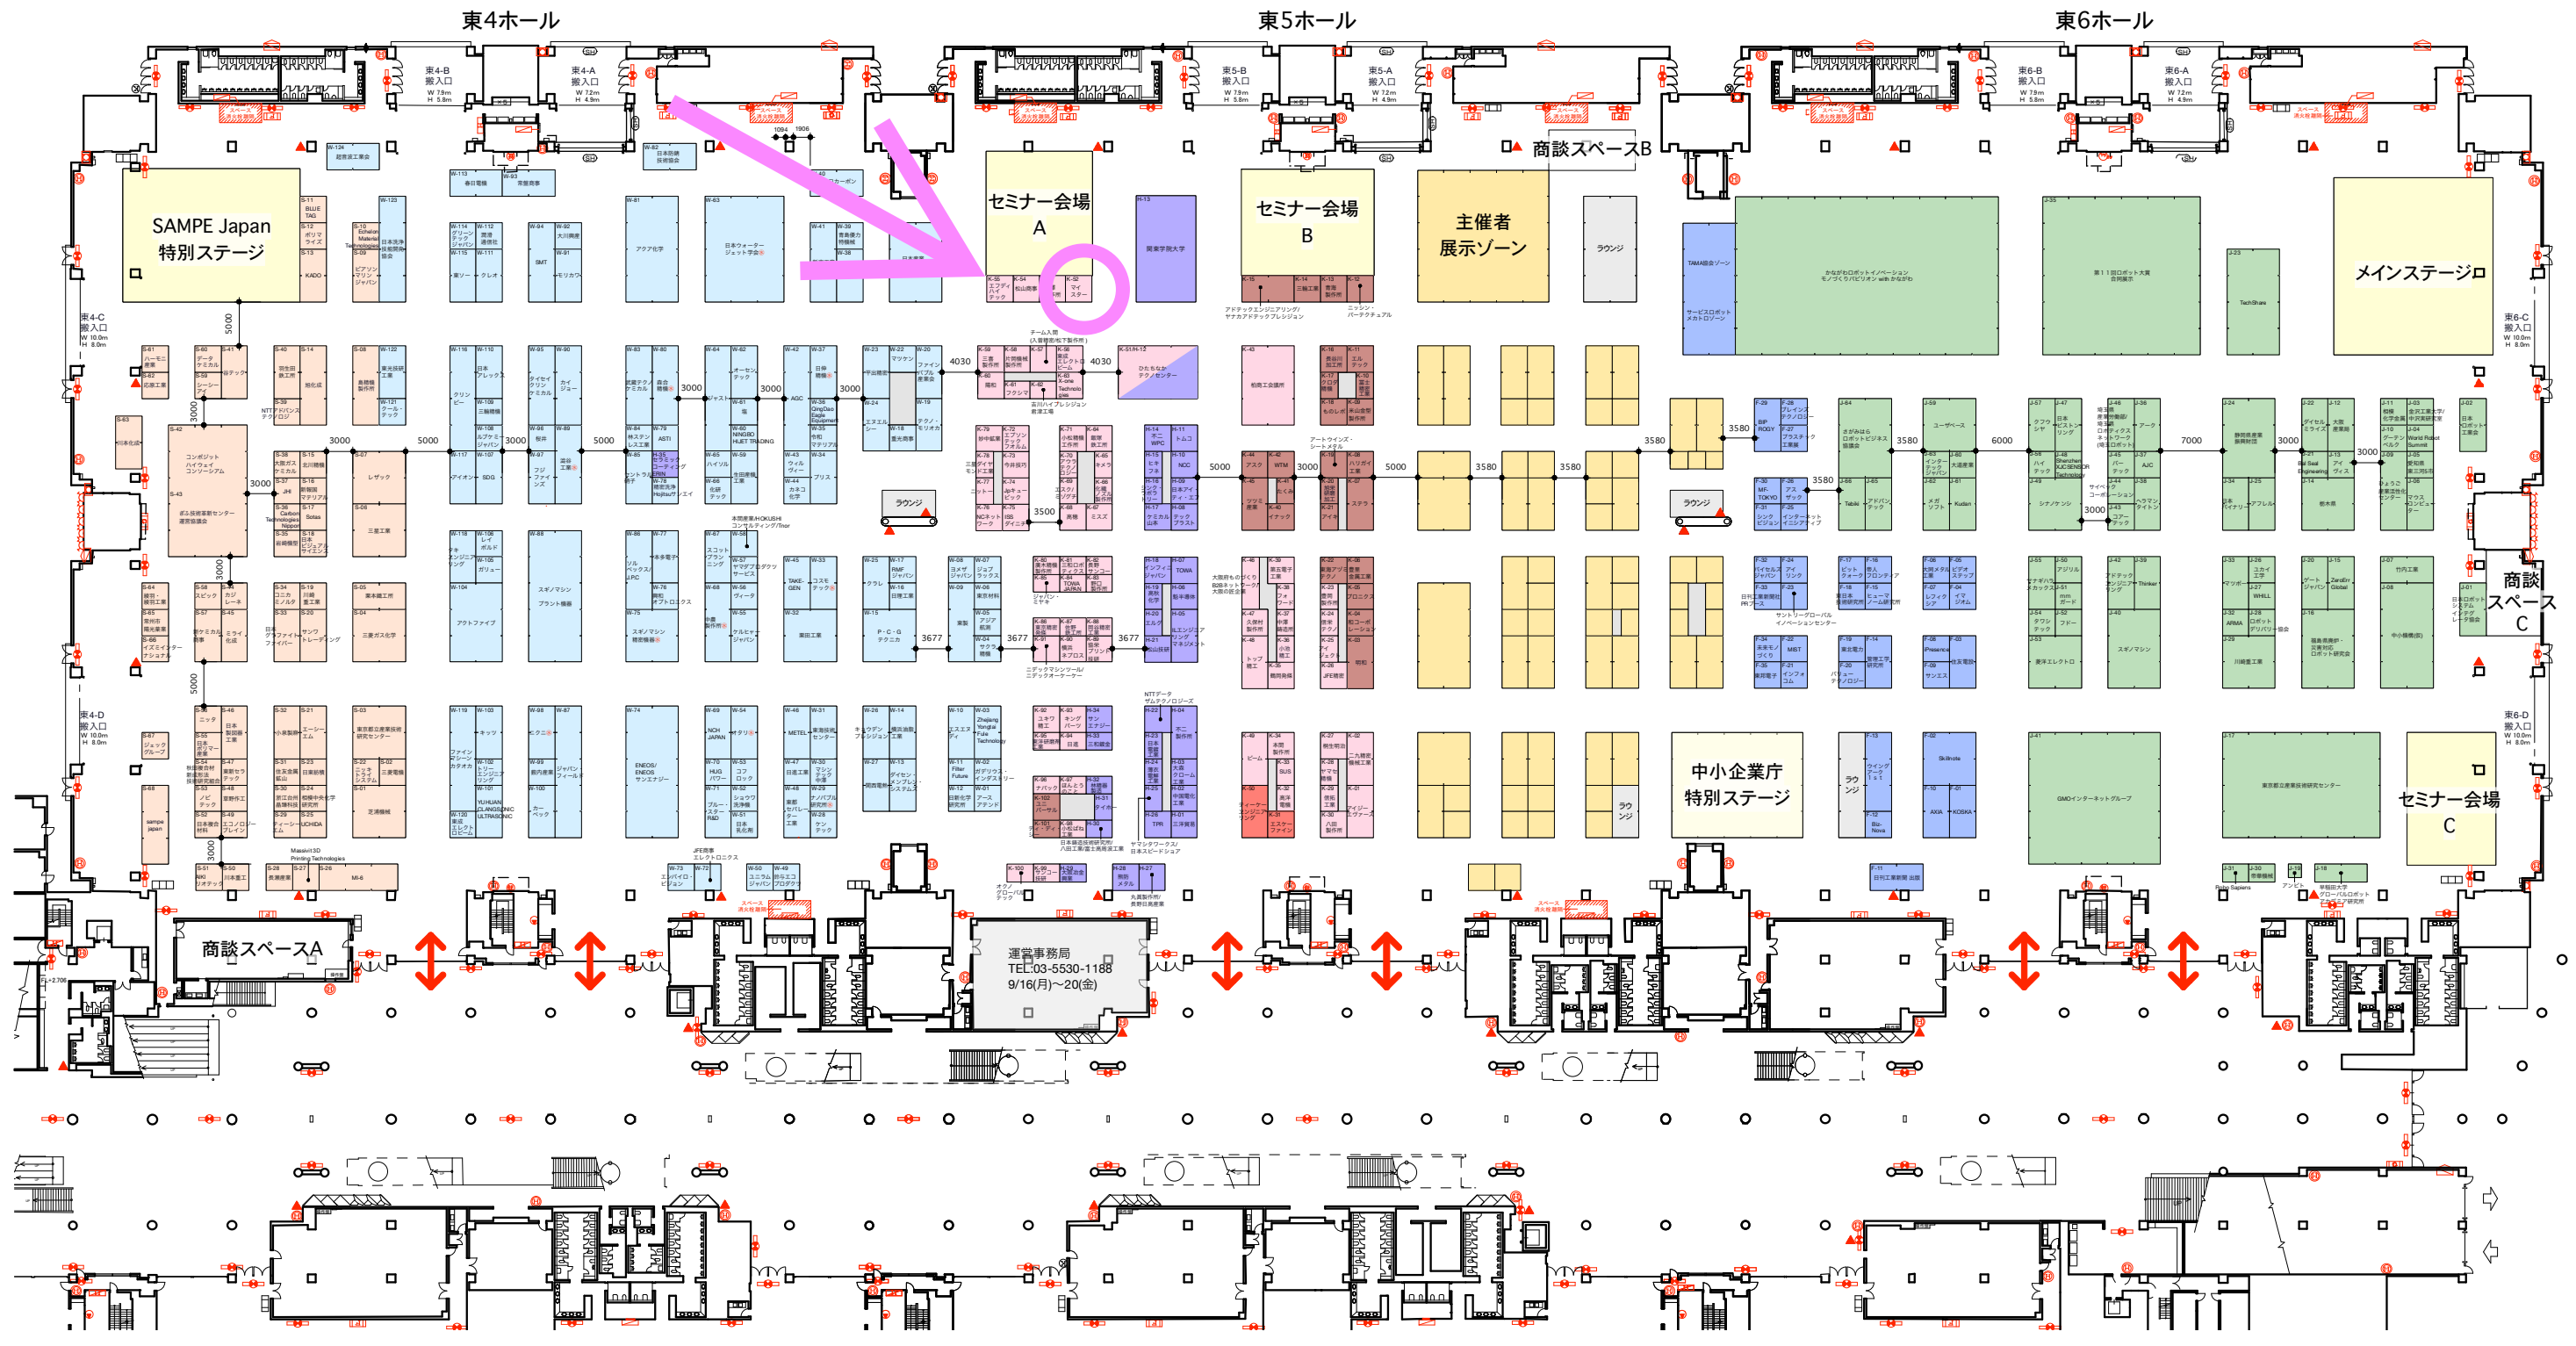

- SAMPE Japan 先端材料技術展2024
- 高精度・難加工技術展2024
- VACUUM 2024 真空展
- 2024洗浄総合展
- 高精度・難加工技術展2024(試作)
- スマートファクトリー Japan2024
- 表面改質展2024
- 高精度・難加工技術展2024(3D)
- Japan Robot Week 2024



本社 東京都中央区明石町8-1 聖路加タワー25F
ペイスタジオ 千葉県市川市加藤新田212-4
1級建築士事務所 東京都知事登録 第64421号 / 内装仕上工事業 国土交通大臣許可 (般-29) 第24768号

Project
 2024洗浄総合展 Japan Robot Week 2024 VACUUM 2024 真空展
 SAMPE Japan 先端材料技術展2024 スマートファクトリー Japan2024 秋
 高精度・難加工技術展2024 表面改質展2024

Opening Day
 2024.09.18~20
 Set up
 Tear down

Item
 平面図

Updating Day
 2024.02.01 2024.06.11 2024.06.20
 2024.02.19 2024.06.14 2024.06.21
 2024.02.22 2024.06.17 2024.06.24
 2024.05.13 2024.06.18
 2024.06.07 2024.06.19
 Approval (Date is in red) Design Scale
 Kinoshita.K 1 : 750

Expected order date1
 Expected order date2
 QR-8320-3-0
 Sheet No.
01-1